


## Inselgemeinde Juist

Bebauungsplan Nr. 13 Änderung Nr. 3

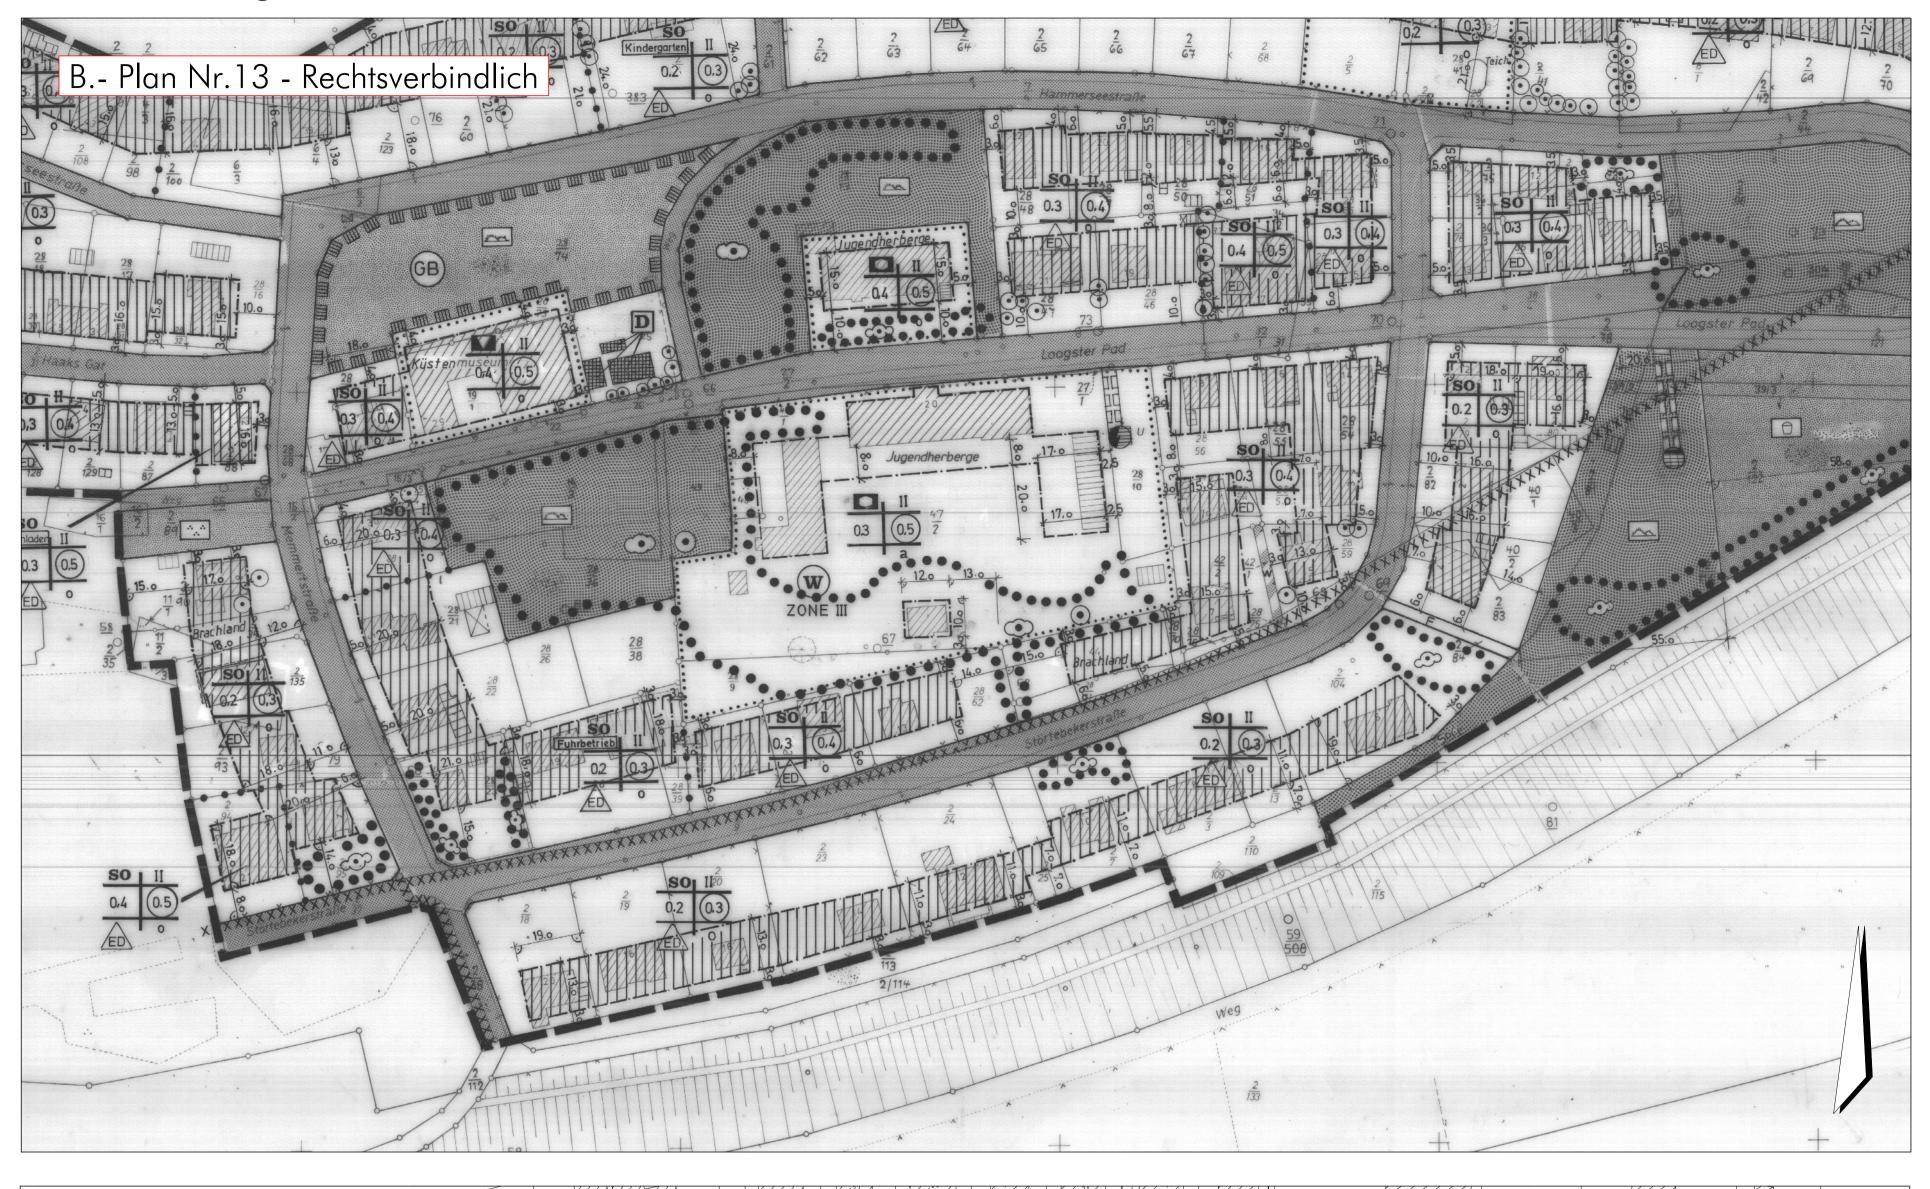



Landkreis Aurich Gemeinde Juist Gemarkung Juist

Top. Karte 1:25000 Nr. 2307

 Rechts
 2563650

 Hoch
 5949800

 Maßstab
 1:1000

 Antrags-Nr.
 L 4 –39/2005

 Örtl. Überprüfung
 27.07.2005

X = nicht vermessungswürdige und nachweispflichtige Bauwerke (Holzschuppen, Gartenhäuser u.a.)

